Aprovechamiento Hidroeléctrico
del

Río Negro

Obra Rincón del Bonete

Anteproyecto

Dique de Gravedad.

Planta
Escala 1:2000

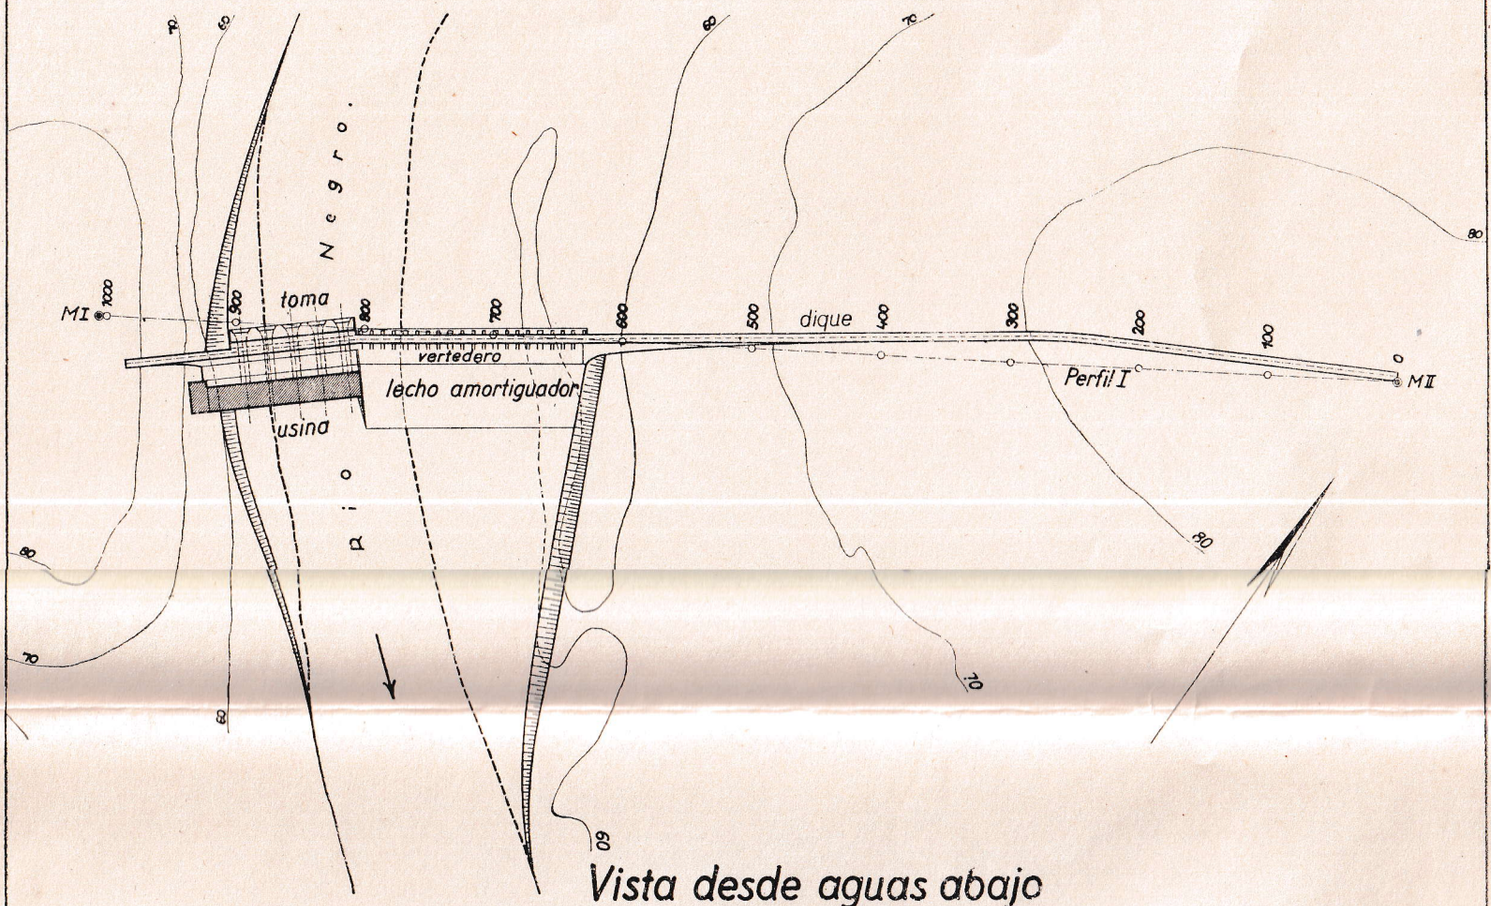

Vista desde aguas abajo
Escala 1: 100/2000

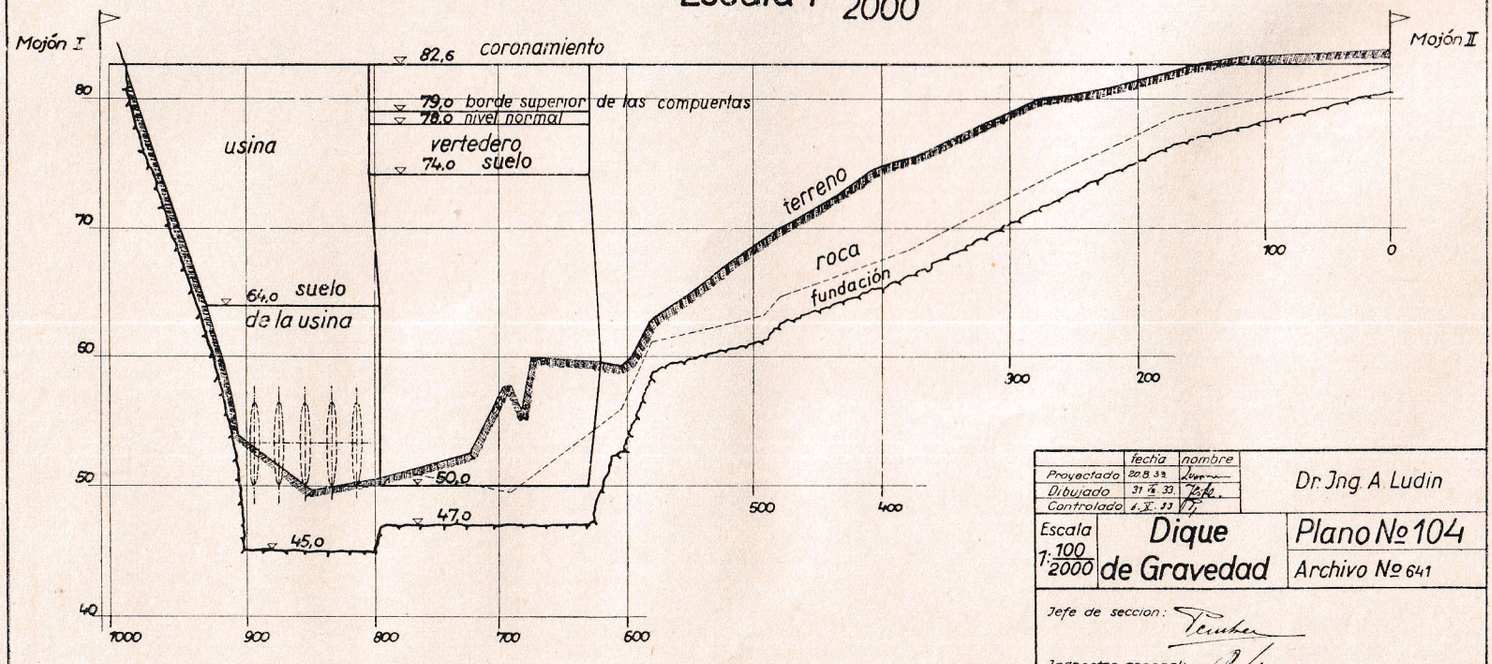

	fecha	nombre
Proyectado	20.8.33	Dr. Jng. A. Ludin
Dibujado	31.8.33	Jefe.
Controlado	6.X.33	

Escala 1: 100/2000	Dique de Gravedad	Plano Nº 104
		Archivo Nº 641

Jefe de seccion:

Inspector general:

Berlin, el 3.XII.33.
El Ingeniero.